


P1 NAWIERZCHNIA TRAWIASTA

10 cm - ZIEMIA URODZAJNA
- GRUNT RODZIMY

P2 NAWIERZCHNIA PIASZCZYSTA

50 cm - PIASEK PŁUKANY ŚREDNI/DROBNY NIEPYLĄCY
- GEOWŁÓKNINA 200g/m²
10 cm - TŁUCZEŃ - KRUSZYWO ŁAMANE (KRUSZONE)
STABILIZOWANE MECHANICZNIE 0,05-40 mm
- GRUNT RODZIMY

**NAWIERZCHNIA PIASZCZYSTA
W PIASKOWNICY**

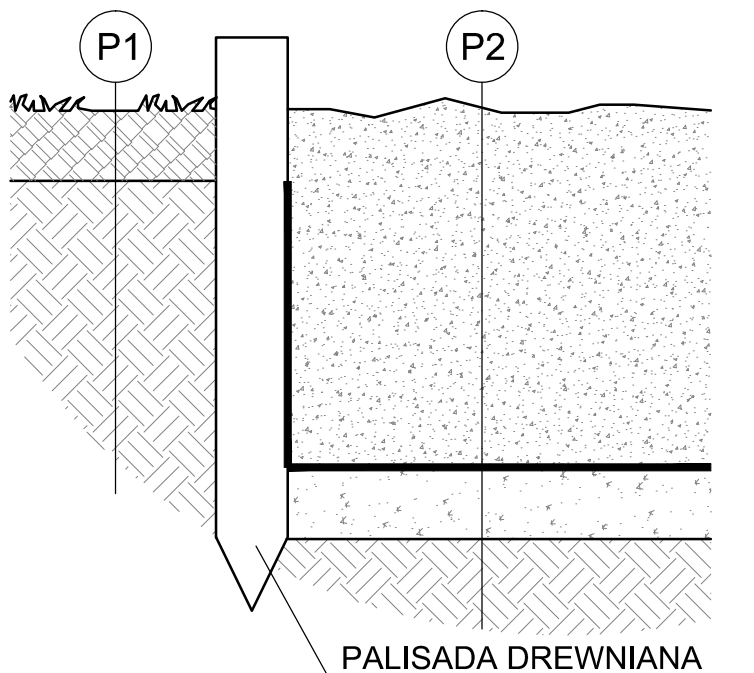

SZCZESIUK & WILCZEK S.C.
UL. SZACHOWA 1, 04-894 WARSZAWA
TEL / FAX: +48 22 872-43-42

NAZWA INWESTYCJI:

**BUDOWA PLACU ZABAW
PRZY HALI SPORTOWEJ W
GOSZCZYNIE**

ADRES INWESTYCJI:

UL. ARMII KRAJOWEJ 2
GOSZCZYN

INWESTOR:

GMINA GOSZCZYN
URZĄD GMINY GOSZCZYN
UL. BĄDKOWSKA 2, 05-610 GOSZCZYN

FAZA:

PROJEKT BUDOWLANY

PROJEKTANT :	PODPIS:
mgr inż. arch. Marcin Szczesiuk nr upr. MA/023/03, nr izby MA-1513	
ZESPÓŁ :	PODPIS:
mgr inż. Anna Niezgoda	
SPRAWDZAJĄCY :	PODPIS:
mgr inż. arch. Monika Wilczek-Pieniak nr upr. WA-451/01, nr izby MA-1204	

NAZWA RYSUNKU:

**PLAC ZABAW - PRZEKRÓJ
NAWIERZCHNI PIASZCZYSTEJ**

NR RYSUNKU:				
FAZA:	INDEX:	BRANŻA:	NUMER:	REWIZJA:
PW	PZ	AA	02	00

SKALA: 1:10

DATA OPRACOWANIA: 11.2013

DATA REWIZJI: -

Wszelkie prawa autorskie dotyczące tego rysunku jak i całego projektu są własnością ARCHICON Szczesiuk & Wilczek s.c. Niniejszy rysunek jest wydany pod warunkiem iż nie będzie kopiowany ani udostępniany bez uzgodnienia z ARCHICON SZCZESIUK & WILCZEK S.C.