




PRZEKRÓJ TERENOWY A-A'

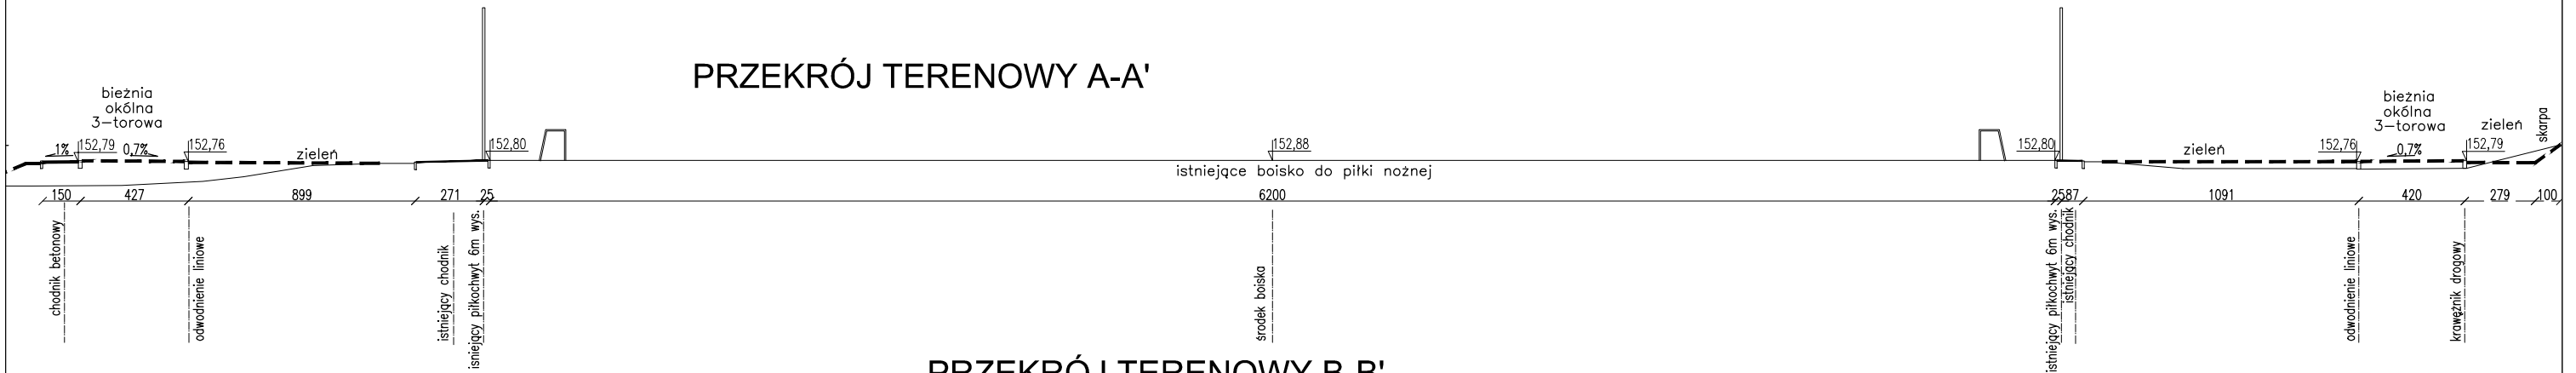

PRZEKRÓJ TERENOWY B-B'

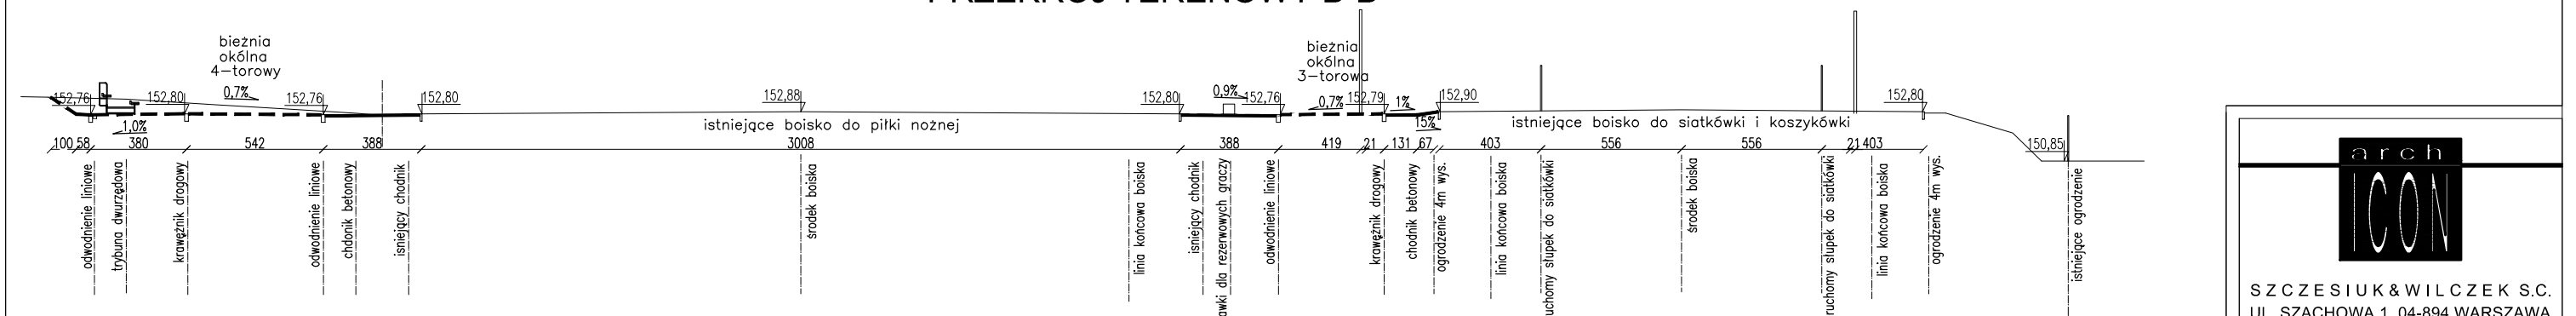


PRZEKRÓJ TERENOWY C-C'

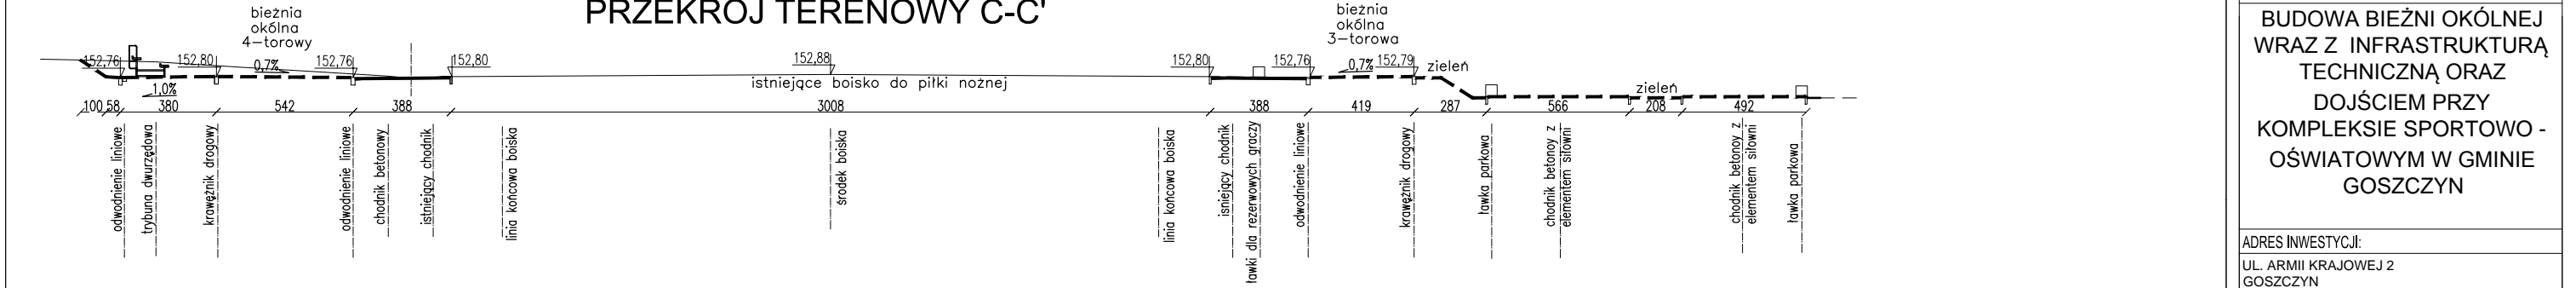

LEGENDA :

- ISTNIEJĄCY POZIOM TERENU ————
- PROJEKTOWANY POZIOM TERENU - - - - -
- PROJEKTOWANE CHODNIKI I ŚCIEŻKI - · - · - ·

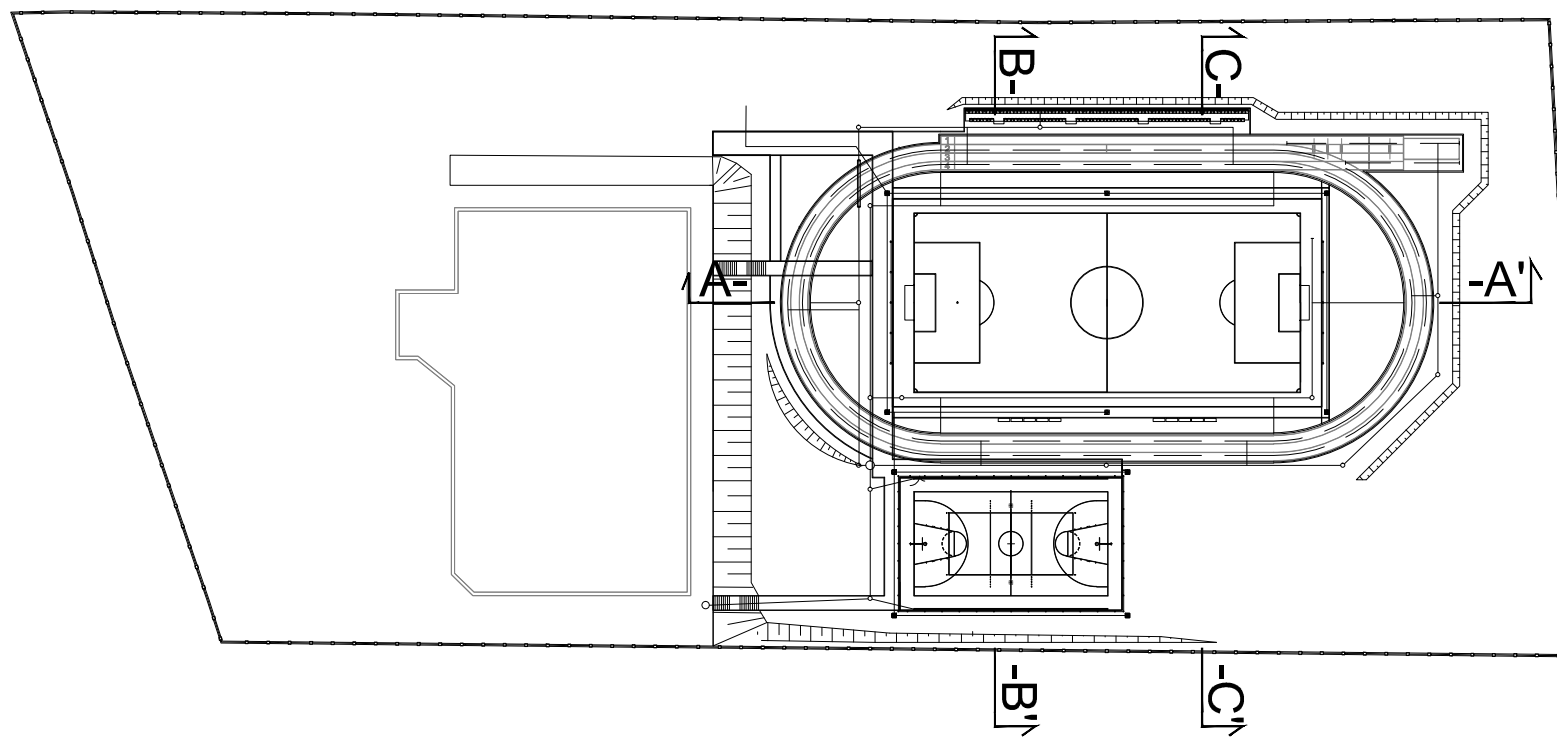

SZCZESIUK & WILCZEK S.C.
UL. SZACHOWA 1, 04-894 WARSZAWA
TEL / FAX: +48 22 872-43-42

NAZWA INWESTYCJI:

**BUDOWA BIEŻNI OKÓLNEJ
WRAZ Z INFRASTRUKTURĄ
TECHNICZNĄ ORAZ
DOJŚCIEM PRZY
KOMPLEKSIE SPORTOWO -
OŚWIATOWYM W GMINIE
GOSZCZYN**

ADRES INWESTYCJI:

UL. ARMII KRAJOWEJ 2
GOSZCZYN

INWESTOR:

GMINA GOSZCZYN
URZĄD GMINY GOSZCZYN
UL. BĄDKOWSKA 2, 05-610 GOSZCZYN

FAZA:

PROJEKT BUDOWLANY

PROJEKTANT :	PODPIS:
mgr inż. arch. Marcin Szczesiuk nr upr. MA/023/03, nr izby MA-1513	
ZESPÓŁ :	PODPIS:
mgr inż. Anna Niezgoda	
SPRAWDZAJĄCY :	PODPIS:
mgr inż. arch. Monika Wilczek-Pieniak nr upr. WA-451/01, nr izby MA-1204	

NAZWA RYSUNKU:
**PRZEKROJE TERENOWE A-A',
B-B', C-C'.**

NR RYSUNKU:	FAZA:	INDEX:	BRANŻA:	NUMER:	REWIZJA:
	PW	GO	AA	04	01
SKALA:	1:250				
DATA OPRACOWANIA:	11.2013				
DATA REWIZJI:	-				
Wszelkie prawa autorskie dotyczące tego rysunku jak i całego projektu są własnością ARCHICON Szczesiuk & Wilczek s.c. Niniejszy rysunek jest wydany pod warunkiem iż nie będzie kopiowany ani udostępniany bez uzgodnienia z ARCHICON SZCZESIUK & WILCZEK S.C.					