


w n e ę t r z e a r e n y

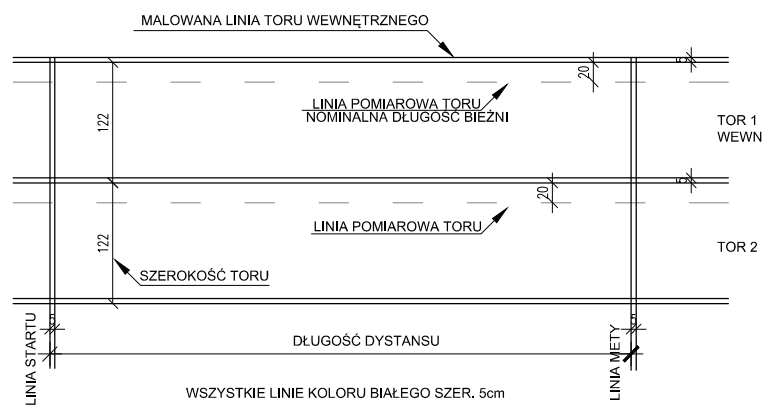

 SZCZESIUK & WILCZEK S.C. UL. SZACHOWA 1, 04-894 WARSZAWA TEL / FAX: +48 22 872-43-42	NAZWA INWESTYCJI: BUDOWA BIEŻNIA OKÓLNEJ WRAZ Z INFRASTRUKTURĄ TECHNICZNĄ ORAZ DOJŚCIEM PRZY KOMPLEKSIE SPORTOWO - OŚWIATOWYM W GMINIE GOSZCZYN	INWESTOR: GMINA GOSZCZYN URZĄD GMINY GOSZCZYN UL. BĄDKOWSKA 2, 05-610 GOSZCZYN FAZA: PROJEKT BUDOWLANY	NAZWA RYSUNKU: BIEŻNIA OKÓLNA
	ADRES INWESTYCJI: UL. ARMII KRAJOWEJ 2 GOSZCZYN	PROJEKTANT : mgr inż. arch. Marcin Szczesiuk nr upr. MA/023/03, nr izby MA-1513 ZESPÓŁ : mgr inż. Anna Niezgoda SPRAWDZAJĄCY : mgr inż. arch. Monika Wilczek-Pieniak nr upr. WA-451/01, nr izby MA-1204	NR RYSUNKU: FAZA: INDEX: BRANŻA: NUMER: REWIZJA: PW GO AA 06 01 SKALA: 1:250 DATA OPRACOWANIA: 11.2013 DATA REWIZJI: -